


ARBEDO-CASTIONE ARCATI TICINO



PIANO TERRENO | 3.5-LOCALI

APP. NO.: A.0.5

superficie abitabile: 86 m²
terrazza: 7 m²

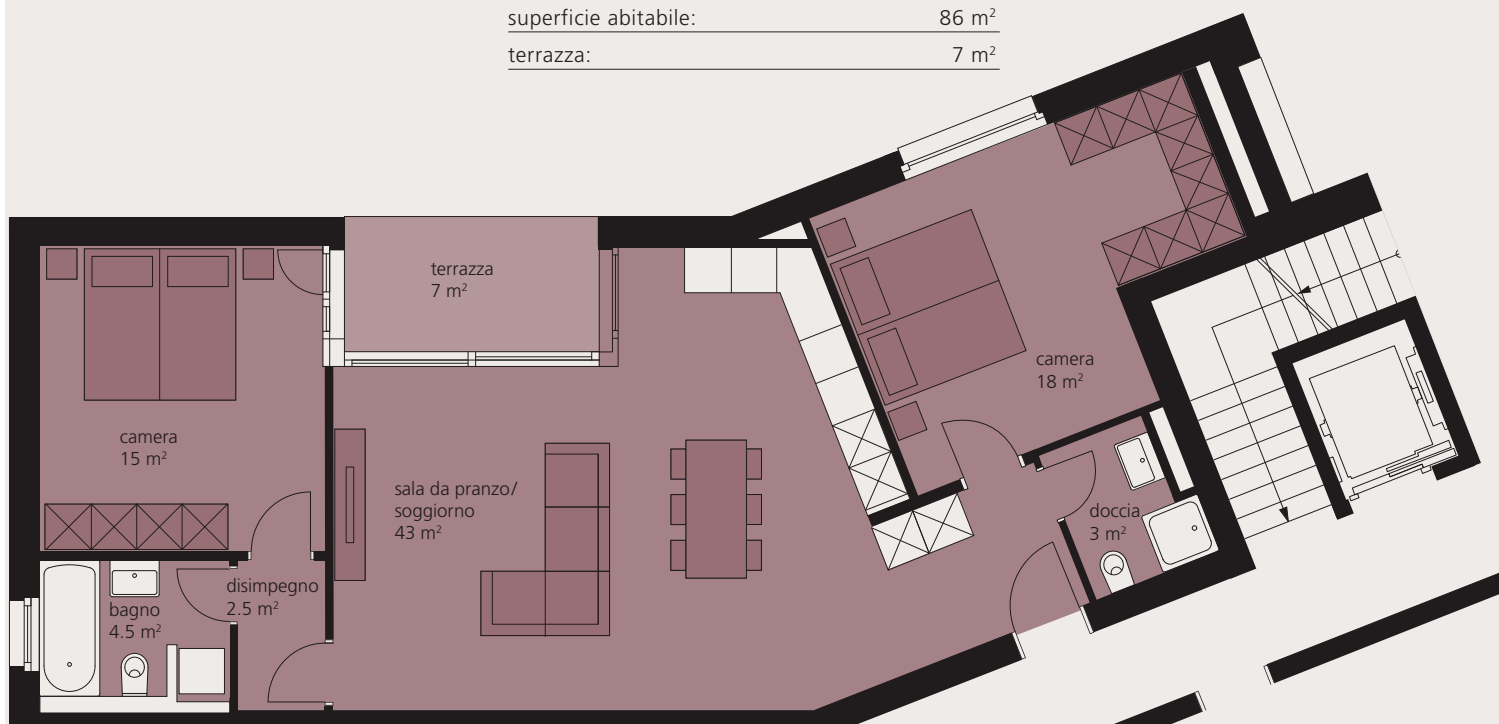

0 1 2 3 4 5m

Scala 1:100

Sono espressamente riservate modifiche e variazioni rispetto ai dati pubblicati, così come per la descrizione tecnica. Nessuna responsabilità.

WWW.ARCATI.CH

Wincasa SA | Telefono 091 914 94 94 | info@arcati.ch