



ARBEDO-CASTIONE ARCATI TICINO

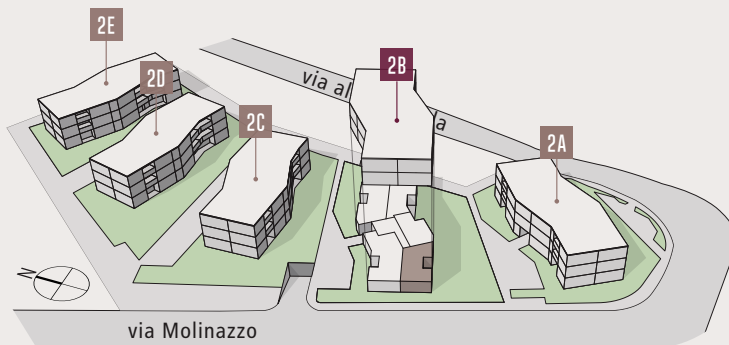

PIANO TERRENO | 2.5-LOCALI

APP. NO.: B.0.4

| | |
|-----------------------|---------------------|
| superficie abitabile: | 56.5 m ² |
| terrazza: | 7 m ² |

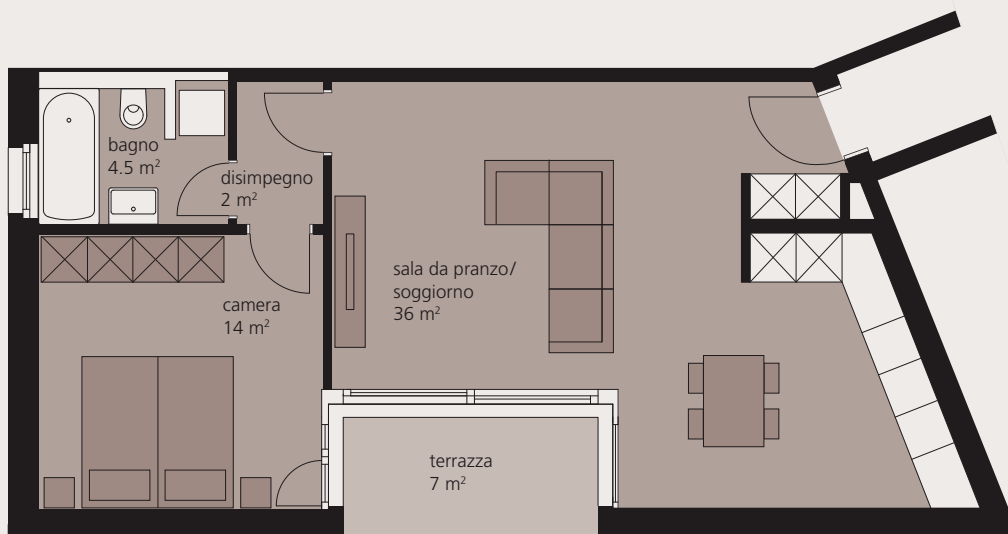

0 1 2 3 4 5m

Scala 1:100

Sono espressamente riservate modifiche e variazioni rispetto ai dati pubblicati, così come per la descrizione tecnica. Nessuna responsabilità.

WWW.ARCATI.CH

Wincasa SA | Telefono 091 914 94 94 | info@arcati.ch