



# ARBEDO-CASTIONE ARCATI TICINO



## PIANO TERRENO 3.5-LOCALI

APP. NO.: C.O.1

superficie abitabile:	79.5 m <sup>2</sup>
terrazza:	6.5 m <sup>2</sup>

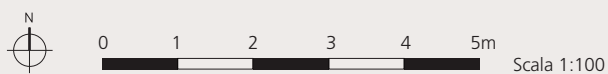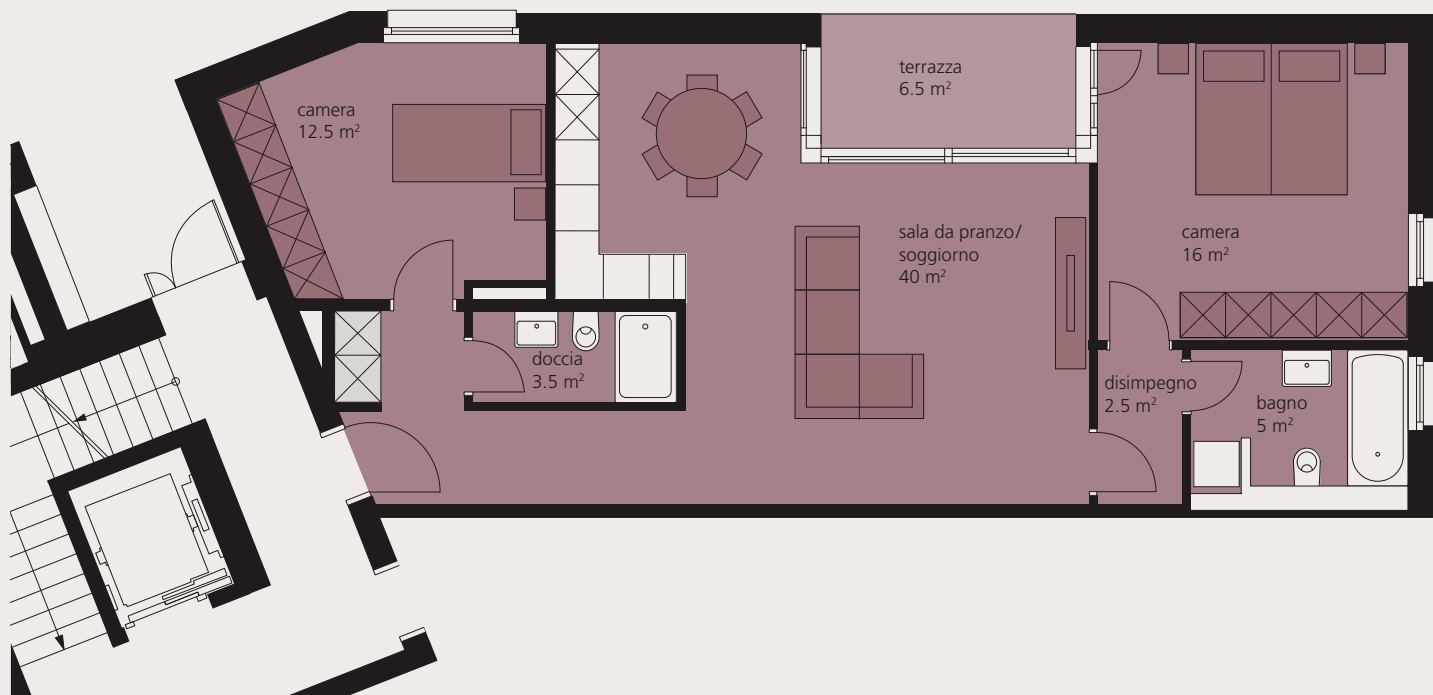

Sono espressamente riservate modifiche e variazioni rispetto ai dati pubblicati, così come per la descrizione tecnica. Nessuna responsabilità.

# WWW.ARCATI.CH

Wincasa SA | Telefono 091 914 94 94 | info@arcati.ch