

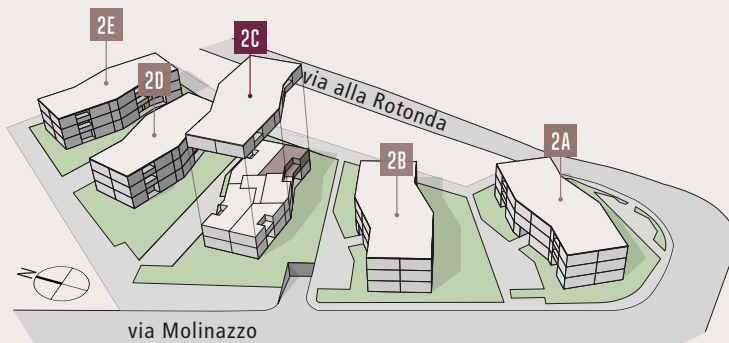


# ARBEDO-CASTIONE ARCATI TICINO

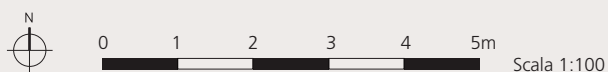

## 1° PIANO | 2.5-LOCALI APP. NO.: C.1.2

superficie abitabile: 57 m<sup>2</sup>  
terrazza: 10.5 m<sup>2</sup>

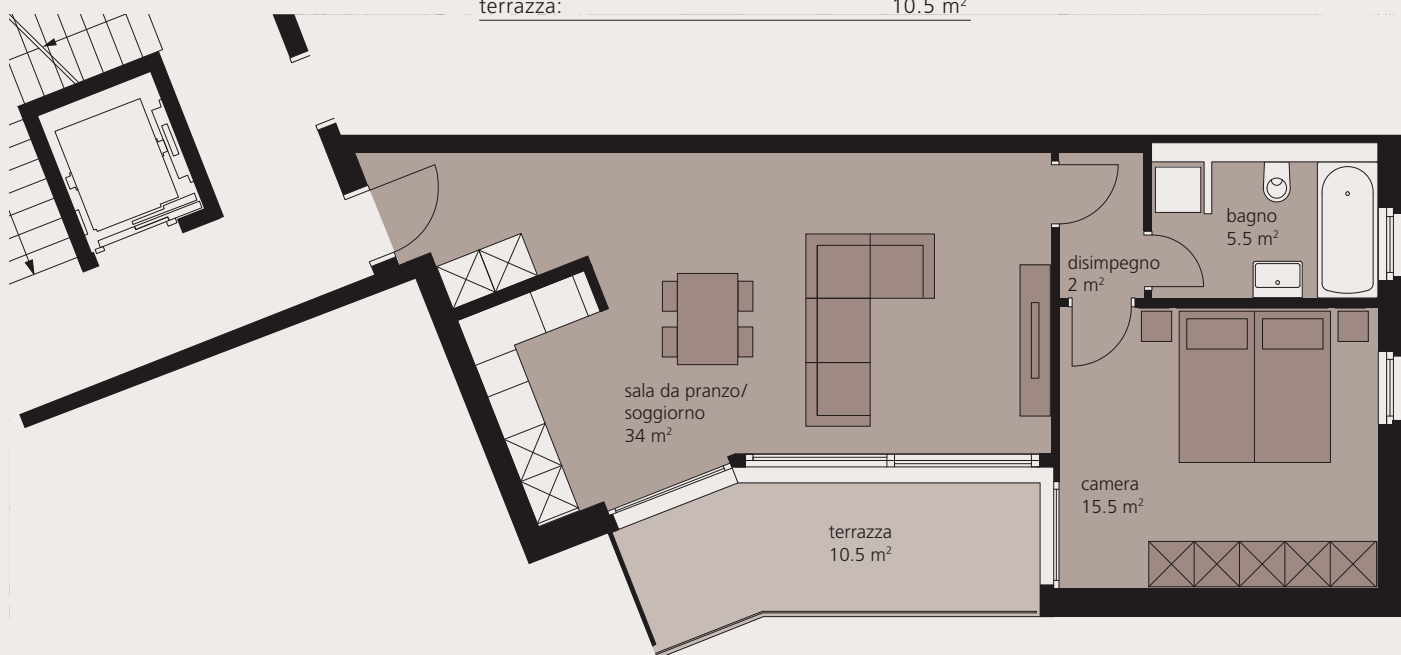

Sono espressamente riservate modifiche e variazioni rispetto ai dati pubblicati, così come per la descrizione tecnica. Nessuna responsabilità.

[WWW.ARCATI.CH](http://WWW.ARCATI.CH)

Wincasa SA | Telefono 091 914 94 94 | [info@arcati.ch](mailto:info@arcati.ch)