


ARBEDO-CASTIONE ARCATI TICINO



2° PIANO | 3.5-LOCALI APP. NO.: C.2.1

superficie abitabile: 87 m²
terrazza: 6 m²

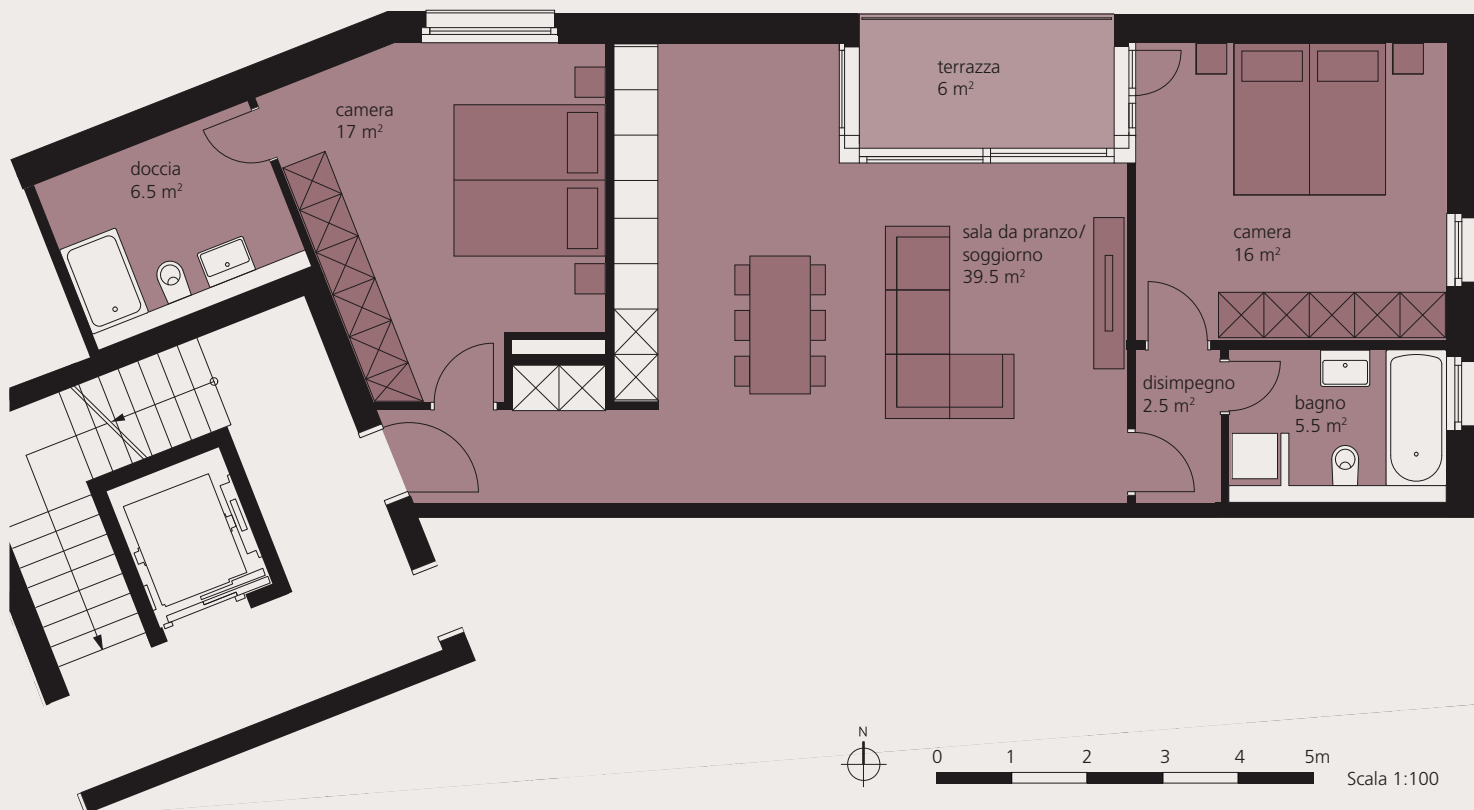

Sono espressamente riservate modifiche e variazioni rispetto ai dati pubblicati, così come per la descrizione tecnica. Nessuna responsabilità.

WWW.ARCATI.CH

Wincasa SA | Telefono 091 914 94 94 | info@arcati.ch