



ARBEDO-CASTIONE  
**ARCATI**  
TICINO

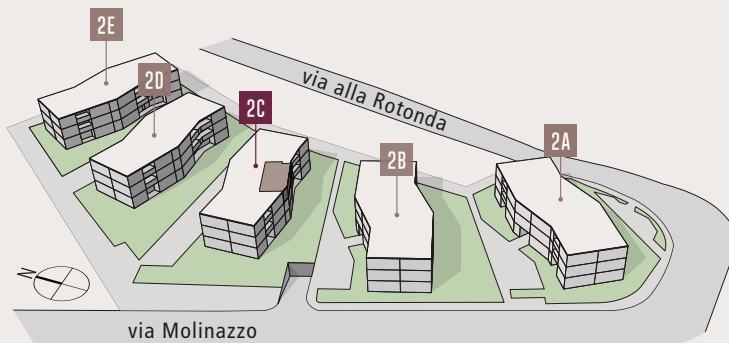

**2° PIANO | 2.5-LOCALI**  
APP. NO.: C.2.3

superficie abitabile:	53 m <sup>2</sup>
terrazza:	7.5 m <sup>2</sup>

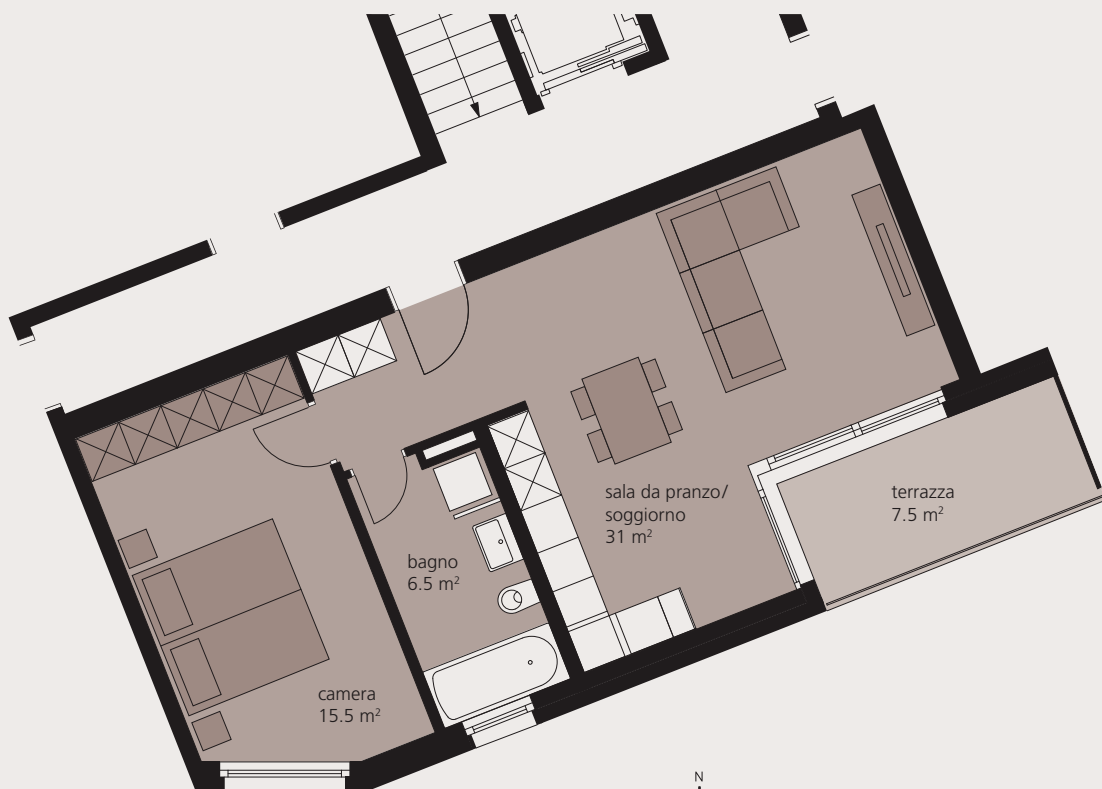

0 1 2 3 4 5m

Scala 1:100

Sono espressamente riservate modifiche e variazioni rispetto ai dati pubblicati, così come per la descrizione tecnica. Nessuna responsabilità.

**WWW.ARCATI.CH**

Wincasa SA | Telefono 091 914 94 94 | info@arcati.ch