


# ARBEDO-CASTIONE ARCATI TICINO



## PIANO TERRENO | 2.5-LOCALI

APP. NO.: D.O.2

superficie abitabile:	56.5 m <sup>2</sup>
terrazza:	11.5 m <sup>2</sup>

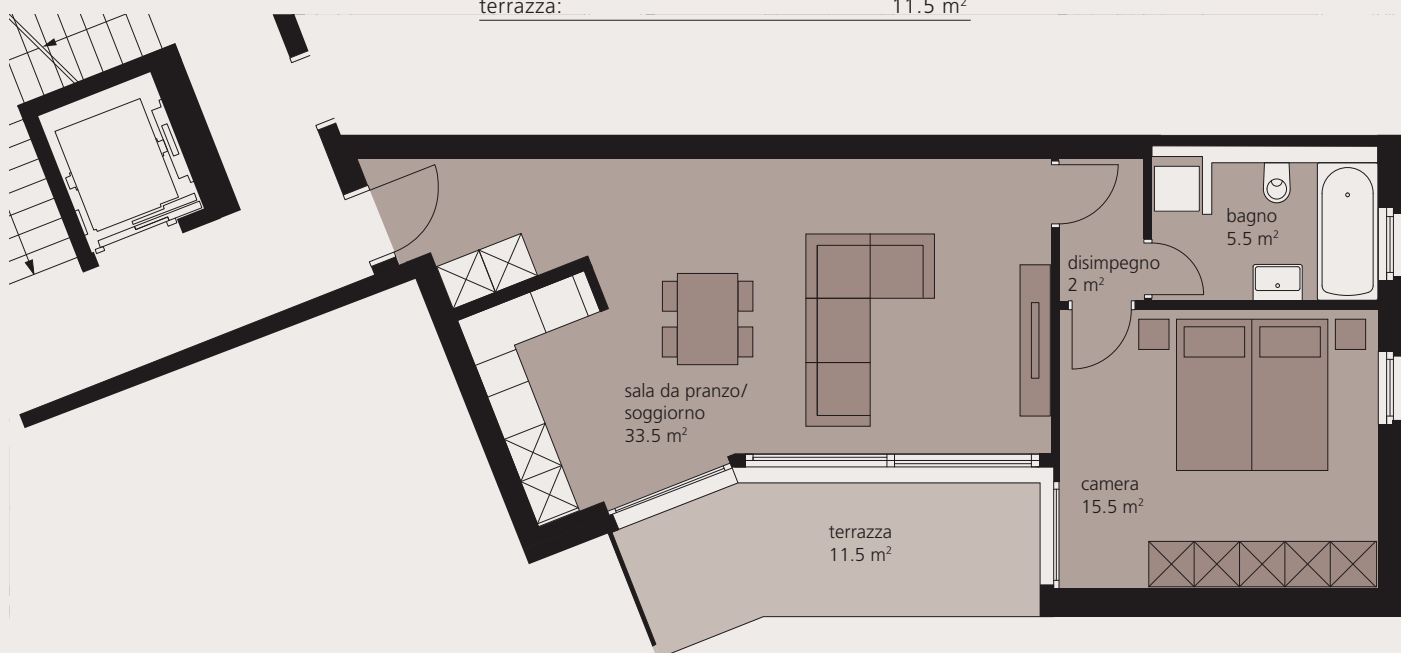

0 1 2 3 4 5m

Scala 1:100

Sono espressamente riservate modifiche e variazioni rispetto ai dati pubblicati, così come per la descrizione tecnica. Nessuna responsabilità.

# WWW.ARCATI.CH

Wincasa SA | Telefono 091 914 94 94 | info@arcati.ch