


ARBEDO-CASTIONE ARCATI TICINO



1° PIANO | 3.5-LOCALI APP. NO.: D.1.1

| | |
|-----------------------|-------------------|
| superficie abitabile: | 87 m ² |
| terrazza: | 6 m ² |

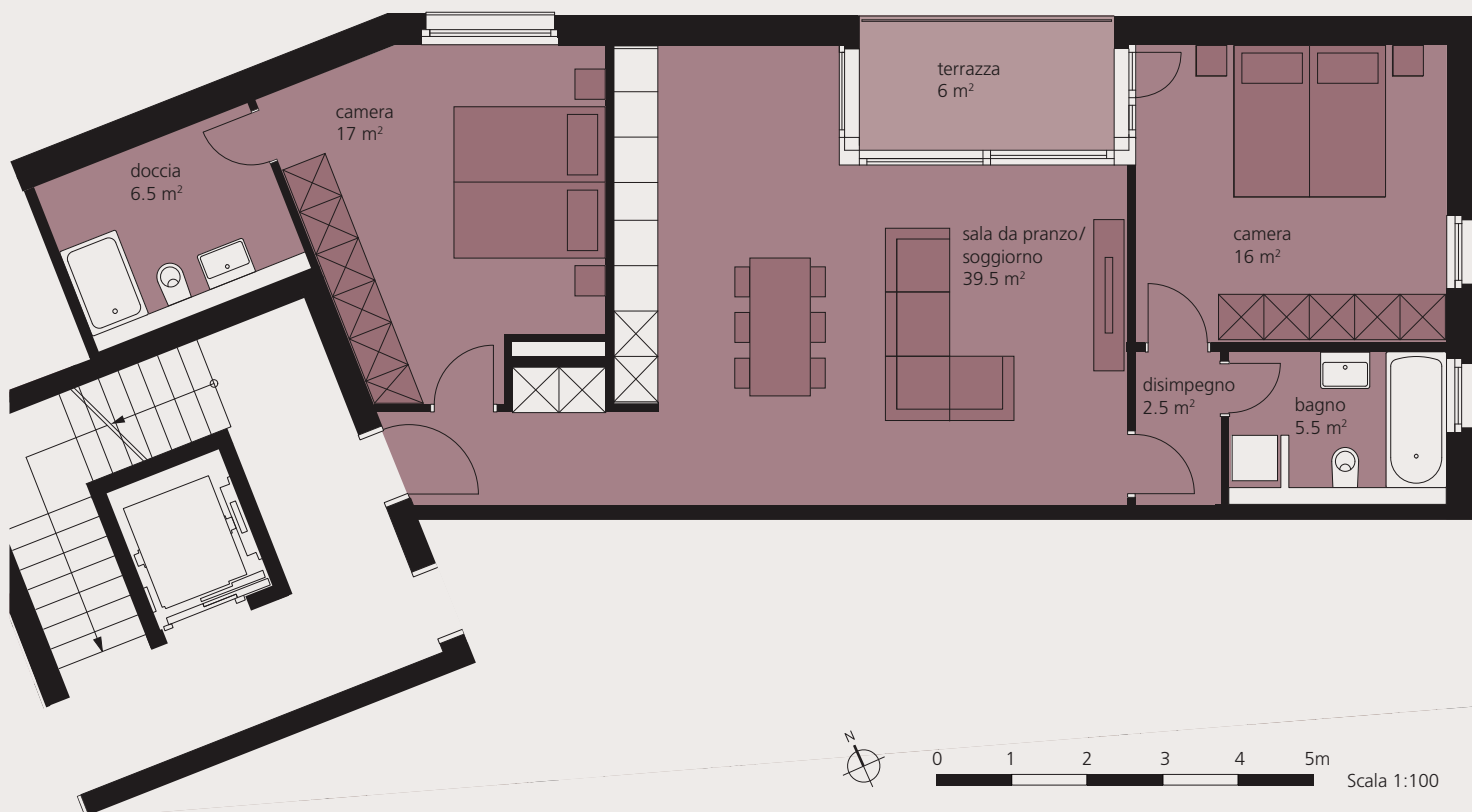

Sono espressamente riservate modifiche e variazioni rispetto ai dati pubblicati, così come per la descrizione tecnica. Nessuna responsabilità.

WWW.ARCATI.CH

Wincasa SA | Telefono 091 914 94 94 | info@arcati.ch