


# ARBEDO-CASTIONE ARCATI TICINO



## 1° PIANO | 2.5-LOCALI APP. NO.: D.1.2

superficie abitabile: 57 m<sup>2</sup>  
terrazza: 10.5 m<sup>2</sup>

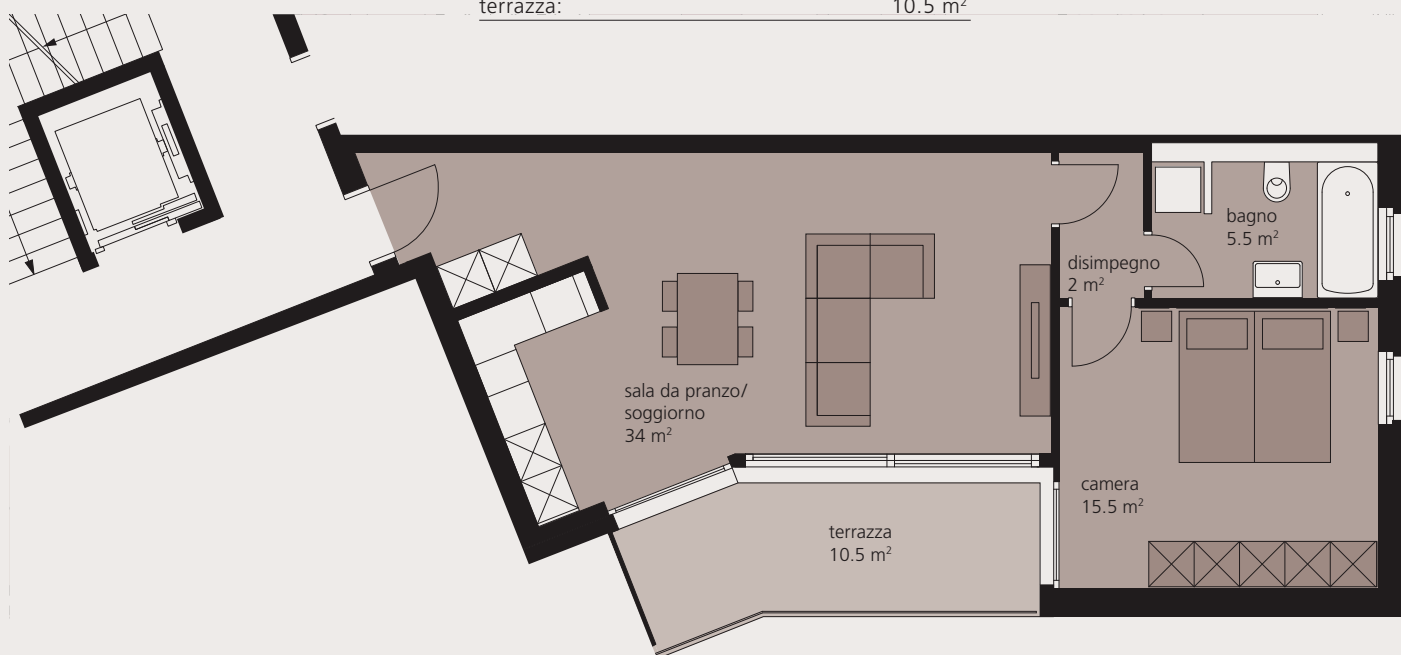

0 1 2 3 4 5m

Scala 1:100

Sono espressamente riservate modifiche e variazioni rispetto ai dati pubblicati, così come per la descrizione tecnica. Nessuna responsabilità.

# WWW.ARCATI.CH

Wincasa SA | Telefono 091 914 94 94 | info@arcati.ch