



ARBEDO-CASTIONE ARCATI TICINO

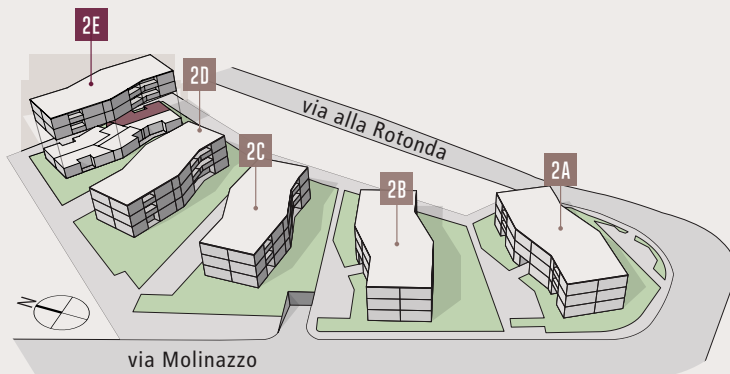

PIANO TERRENO 3.5-LOCALI

APP. NO.: E.0.1

superficie abitabile:	79.5 m ²
terrazza:	6.5 m ²

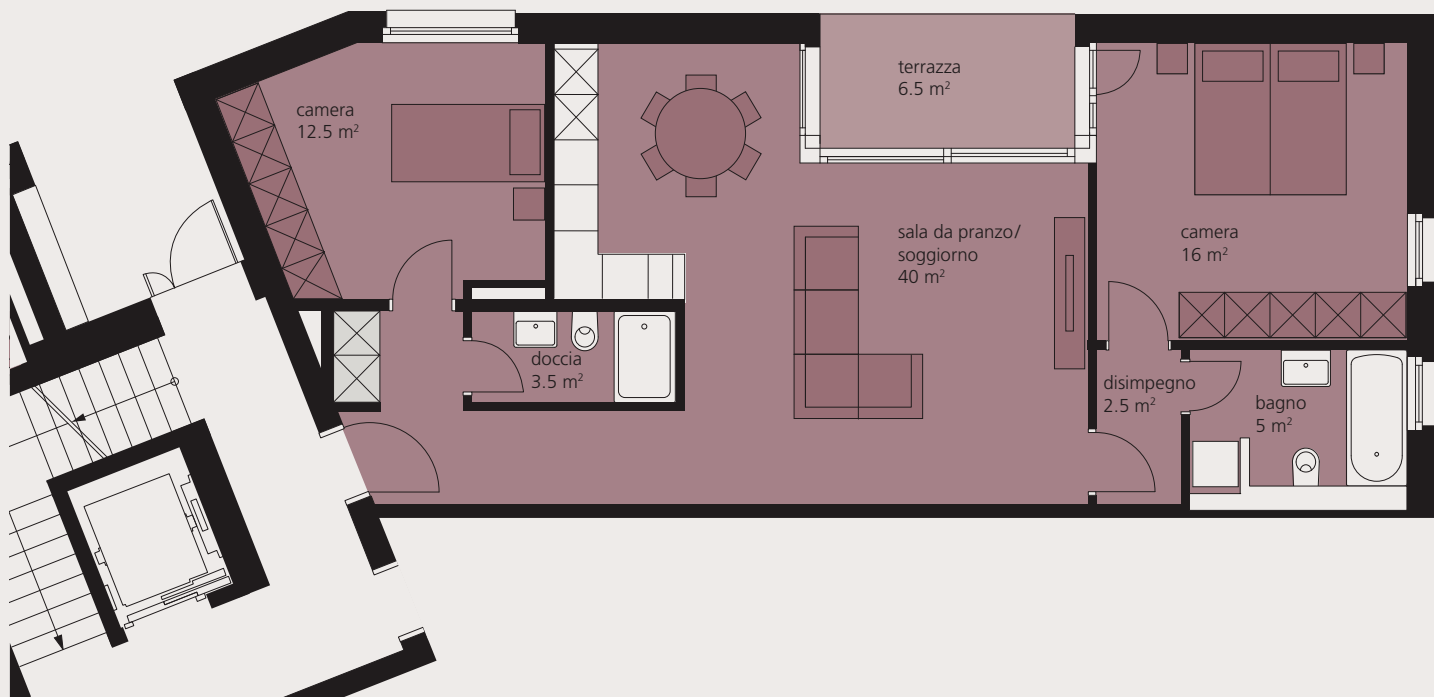

Sono espressamente riservate modifiche e variazioni rispetto ai dati pubblicati, così come per la descrizione tecnica. Nessuna responsabilità.

WWW.ARCATI.CH

Wincasa SA | Telefono 091 914 94 94 | info@arcati.ch