



ARBEDO-CASTIONE
ARCATI
TICINO

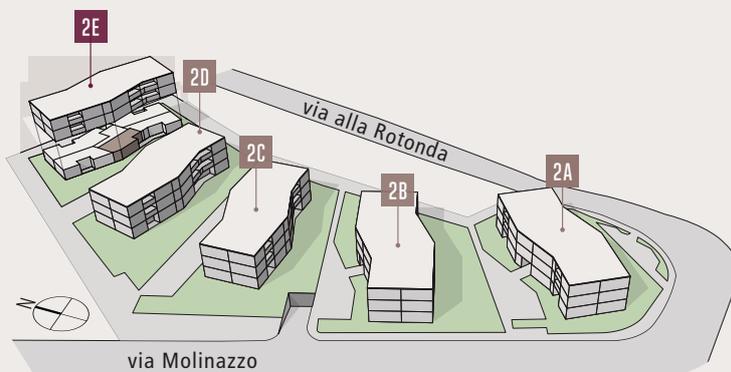

PIANO TERRENO | 2.5-LOCALI

APP. NO.: E.0.3

superficie abitabile:	52.5 m ²
terrazza:	8 m ²

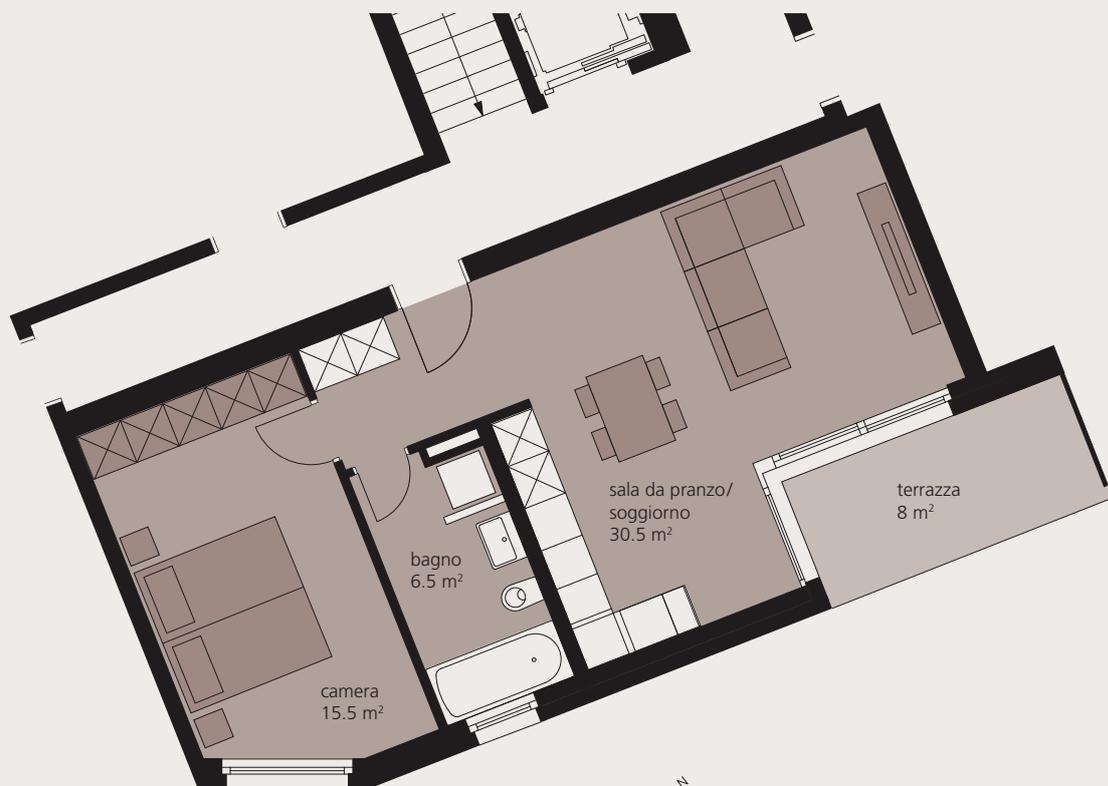

0 1 2 3 4 5m

Scala 1:100

Sono espressamente riservate modifiche e variazioni rispetto ai dati pubblicati, così come per la descrizione tecnica. Nessuna responsabilità.

WWW.ARCATI.CH

Wincasa SA | Telefono 091 914 94 94 | info@arcati.ch