



# ARBEDO-CASTIONE ARCATI TICINO

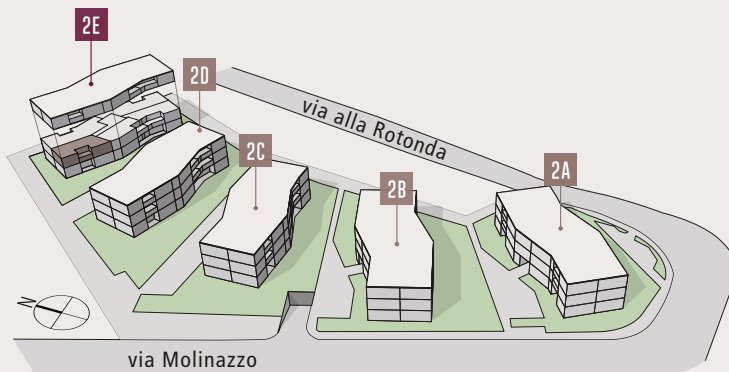

## 1° PIANO | 2.5-LOCALI APP. NO.: E.1.4

superficie abitabile:	56 m <sup>2</sup>
terrazza:	6 m <sup>2</sup>

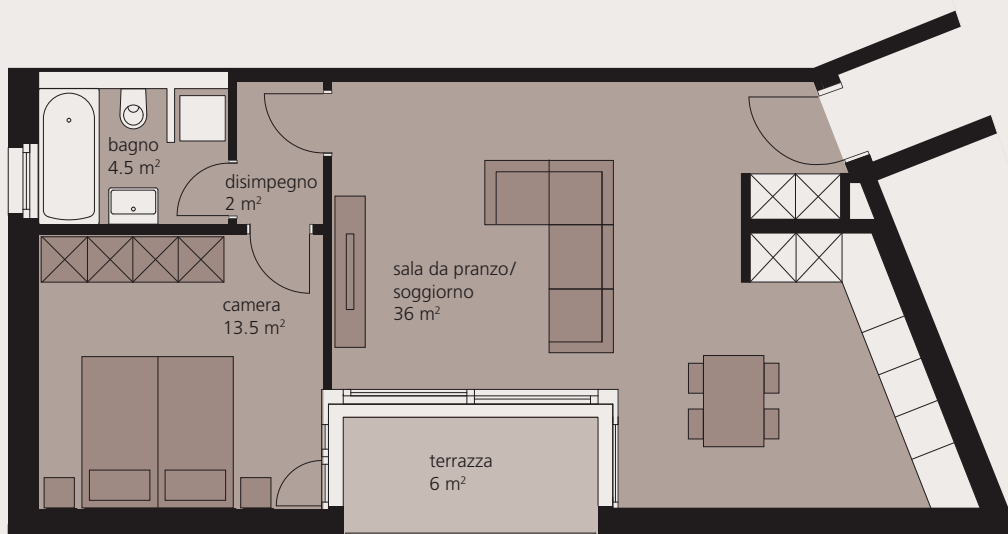

0 1 2 3 4 5m

Scala 1:100

Sono espressamente riservate modifiche e variazioni rispetto ai dati pubblicati, così come per la descrizione tecnica. Nessuna responsabilità.

[WWW.ARCATI.CH](http://WWW.ARCATI.CH)

Wincasa SA | Telefono 091 914 94 94 | [info@arcati.ch](mailto:info@arcati.ch)